


План с размещением силовых и слаботочных розеток

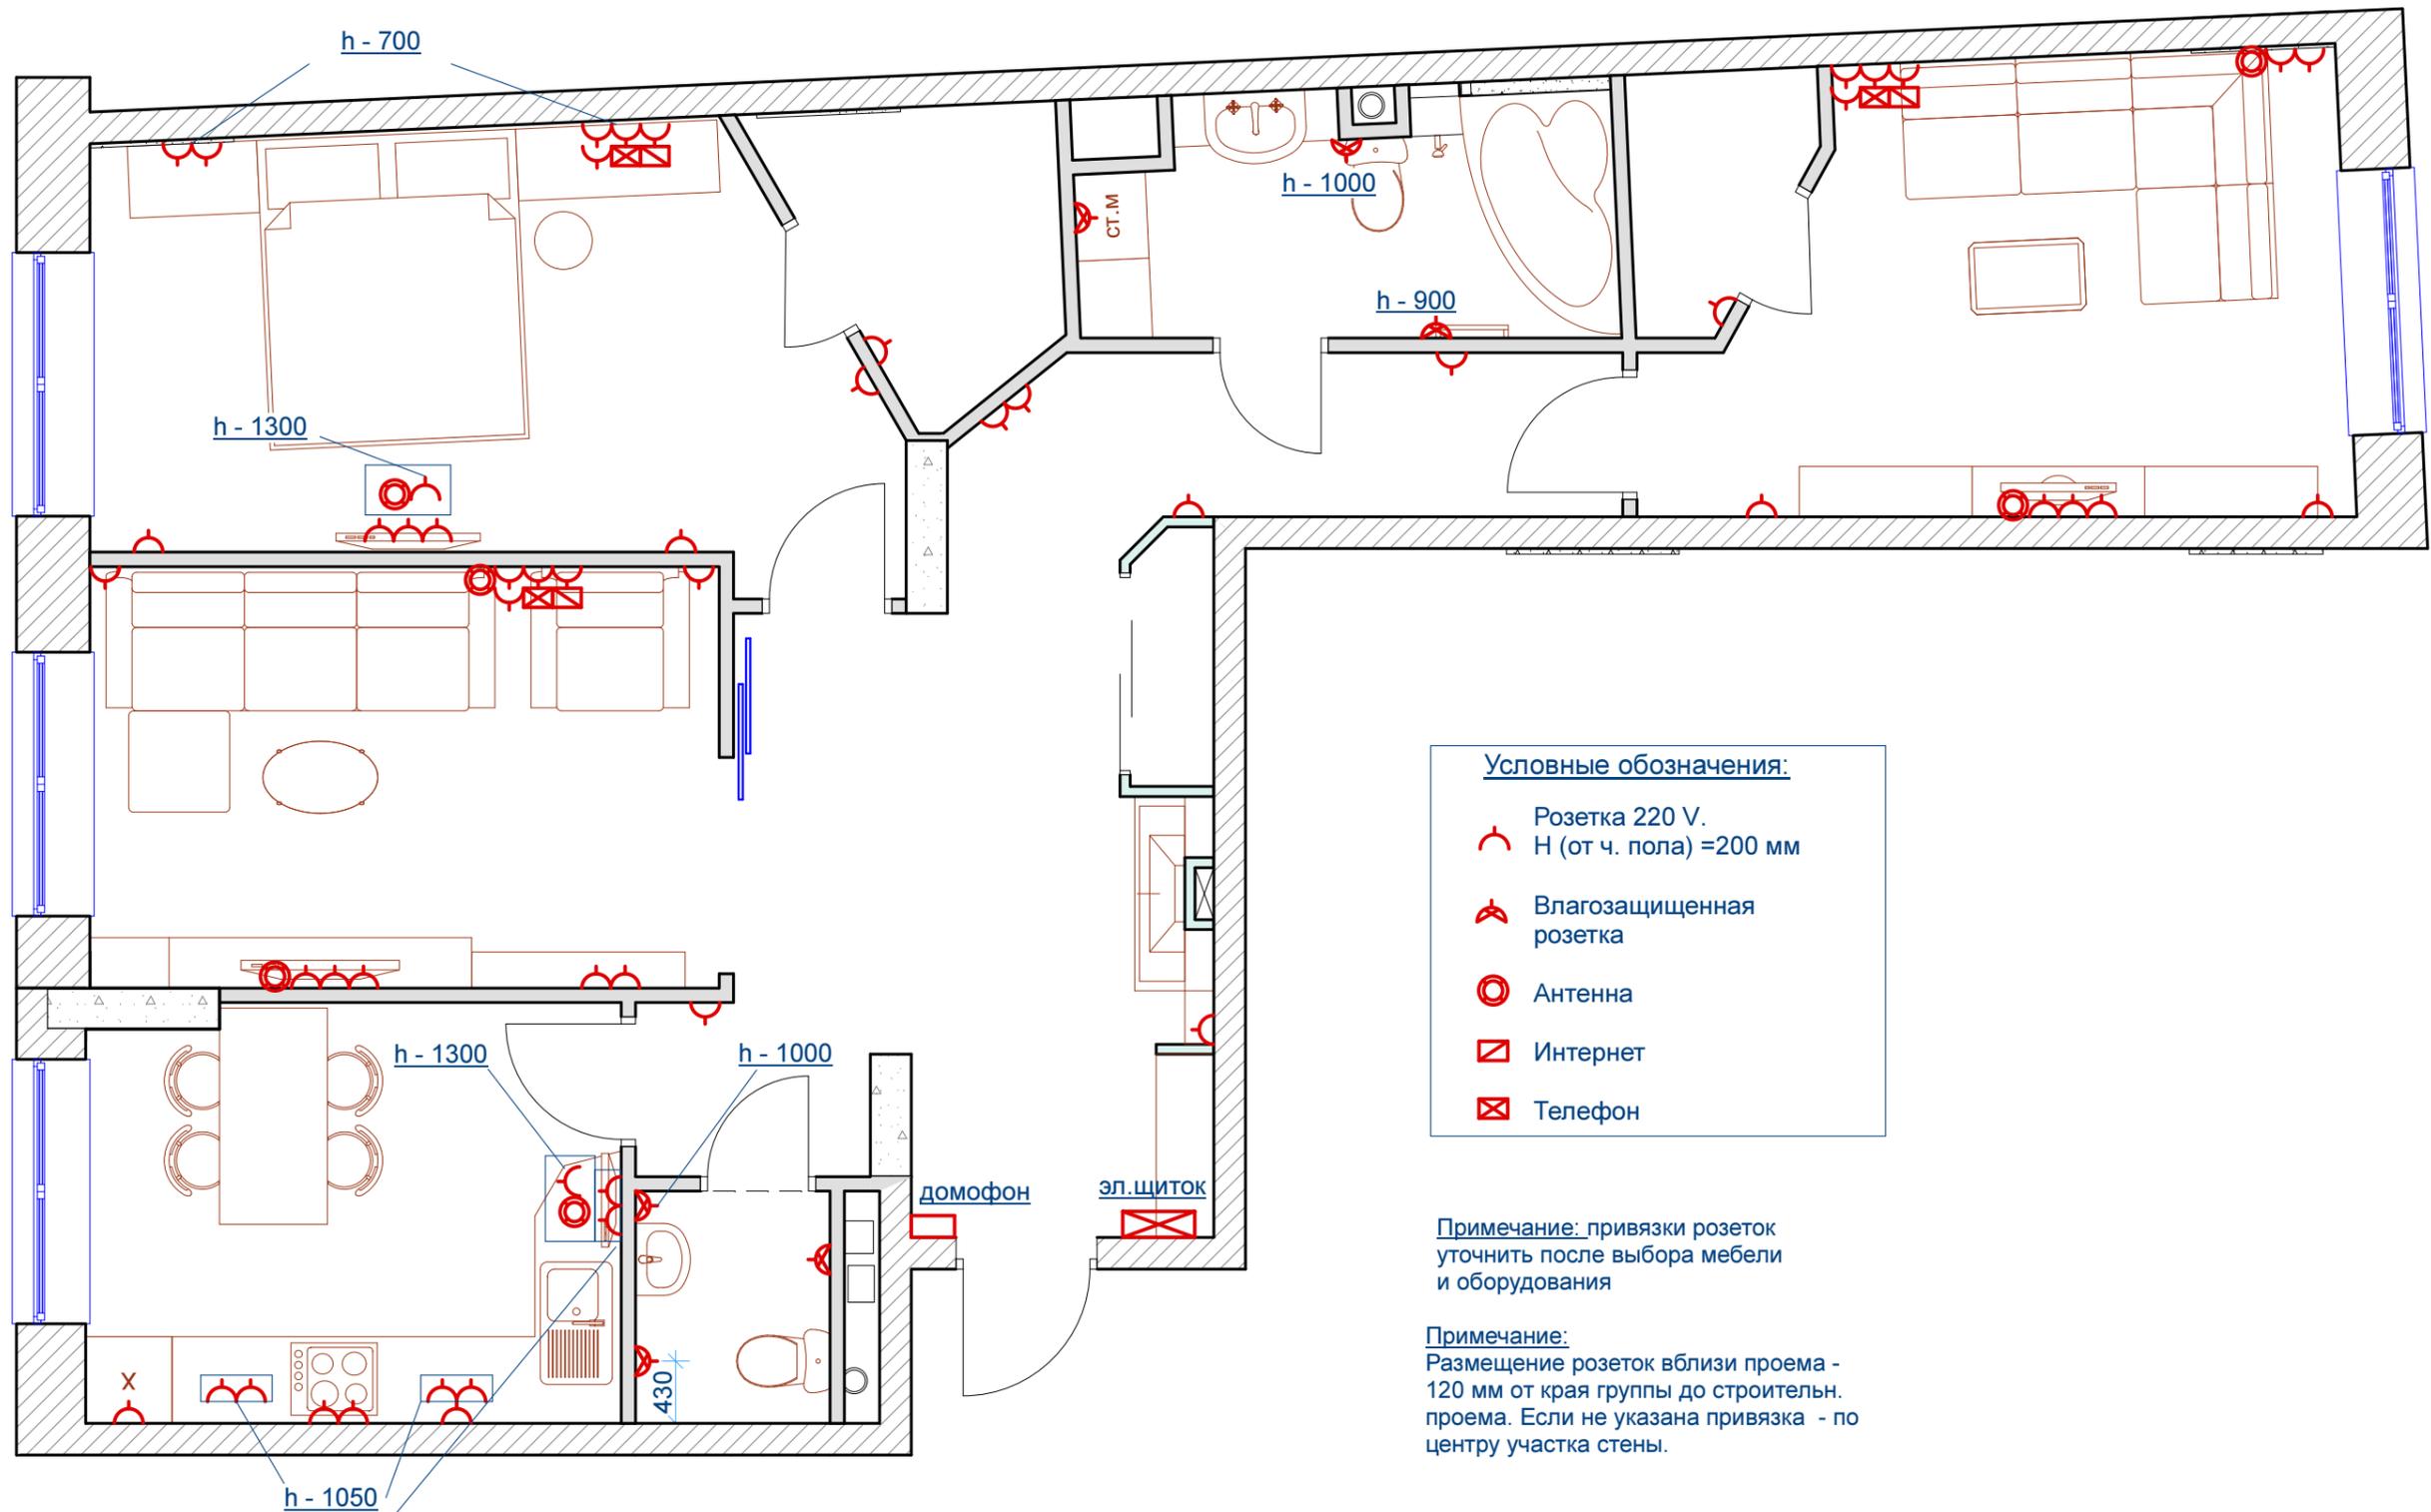

привязки розеток уточнить по проекту кухни

Согласовано: _____

Архитектор	Новикова А.	ДИЗАЙН - ПРОЕКТ ПЕРЕПЛАНИРОВКИ КВАРТИРЫ	СТАДИЯ	ЛИСТ	ЛИСТОВ
Дизайнер					
Заказчик	Емельянов Л.				