


План осветительных приборов совмещенный с планом потолков и мебелью.

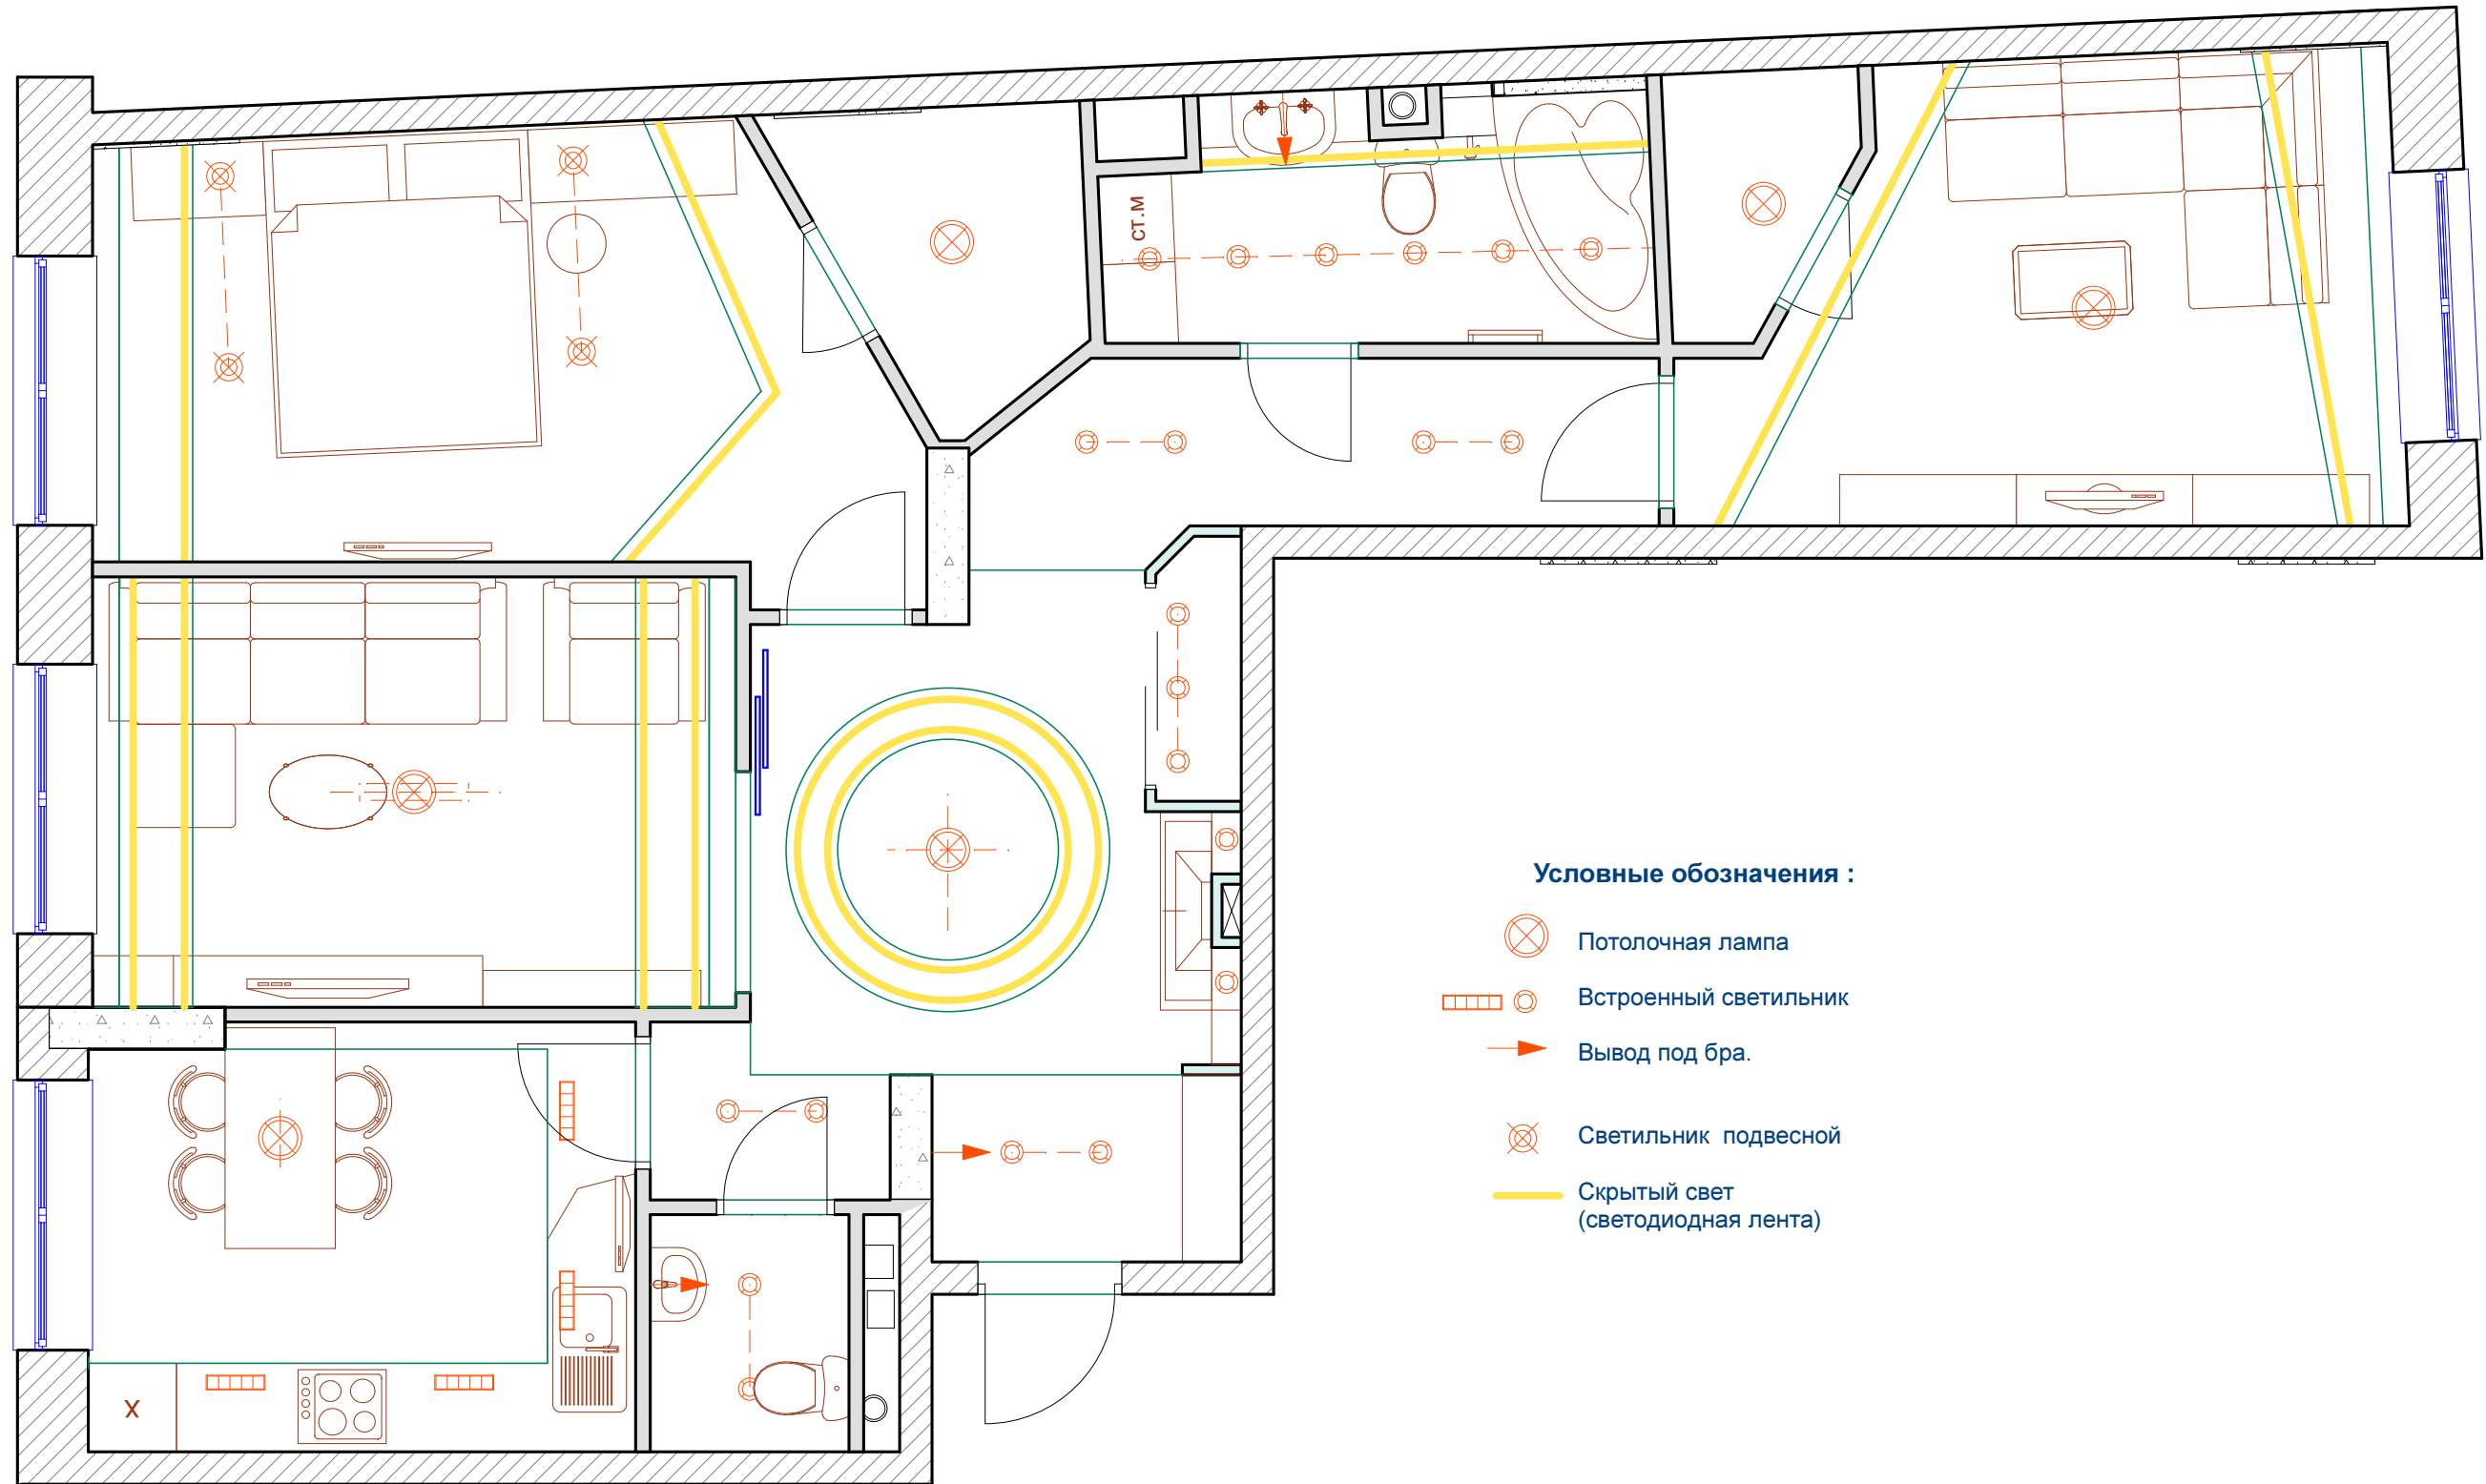

Условные обозначения :

-  Потолочная лампа
-  Встроенный светильник
-  Вывод под бра.
-  Светильник подвесной
-  Скрытый свет (светодиодная лента)

Согласовано: _____

Архитектор	Новикова А.	ДИЗАЙН - ПРОЕКТ ПЕРЕПЛАНИРОВКИ КВАРТИРЫ	СТАДИЯ	ЛИСТ	ЛИСТОВ
Дизайнер					
Заказчик	Емельянов Л.				