


**План с привязкой выключателей и источников света.**

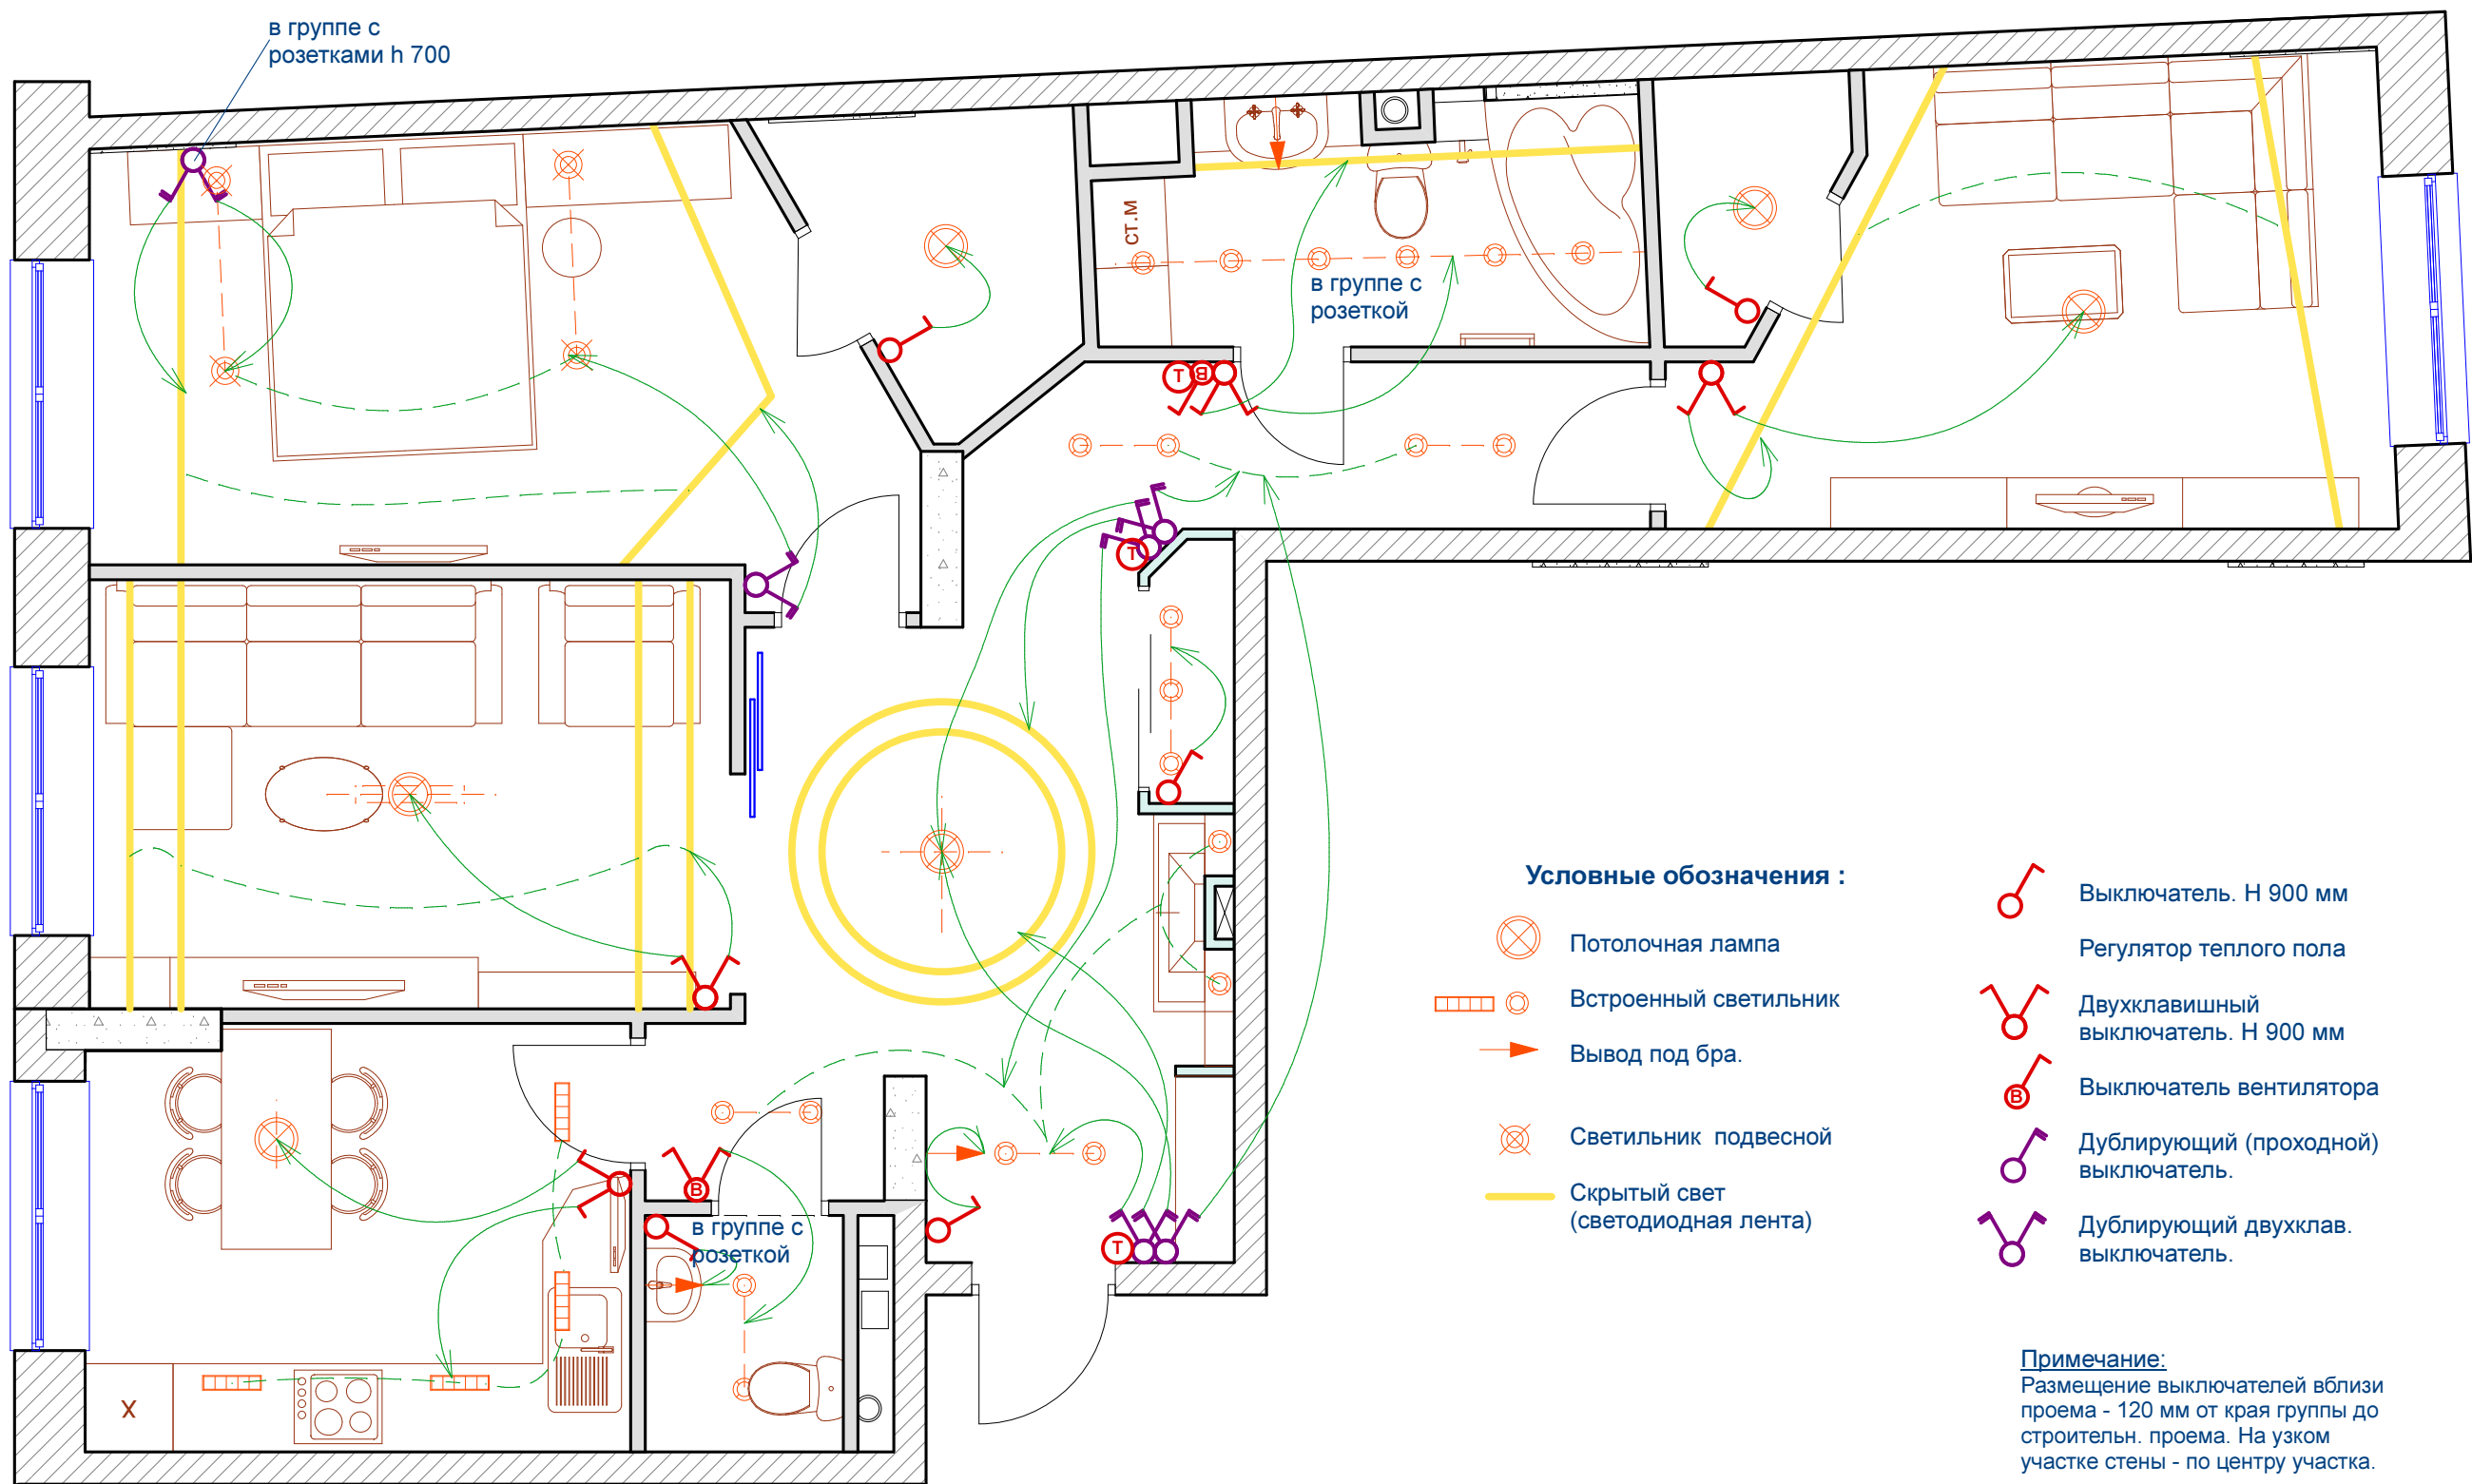

Согласовано: \_\_\_\_\_

Архитектор	Новикова А.	ДИЗАЙН - ПРОЕКТ ПЕРЕПЛАНИРОВКИ КВАРТИРЫ	СТАДИЯ	ЛИСТ	ЛИСТОВ
Дизайнер					
Заказчик	Емельянов Л.				