


План теплых полов

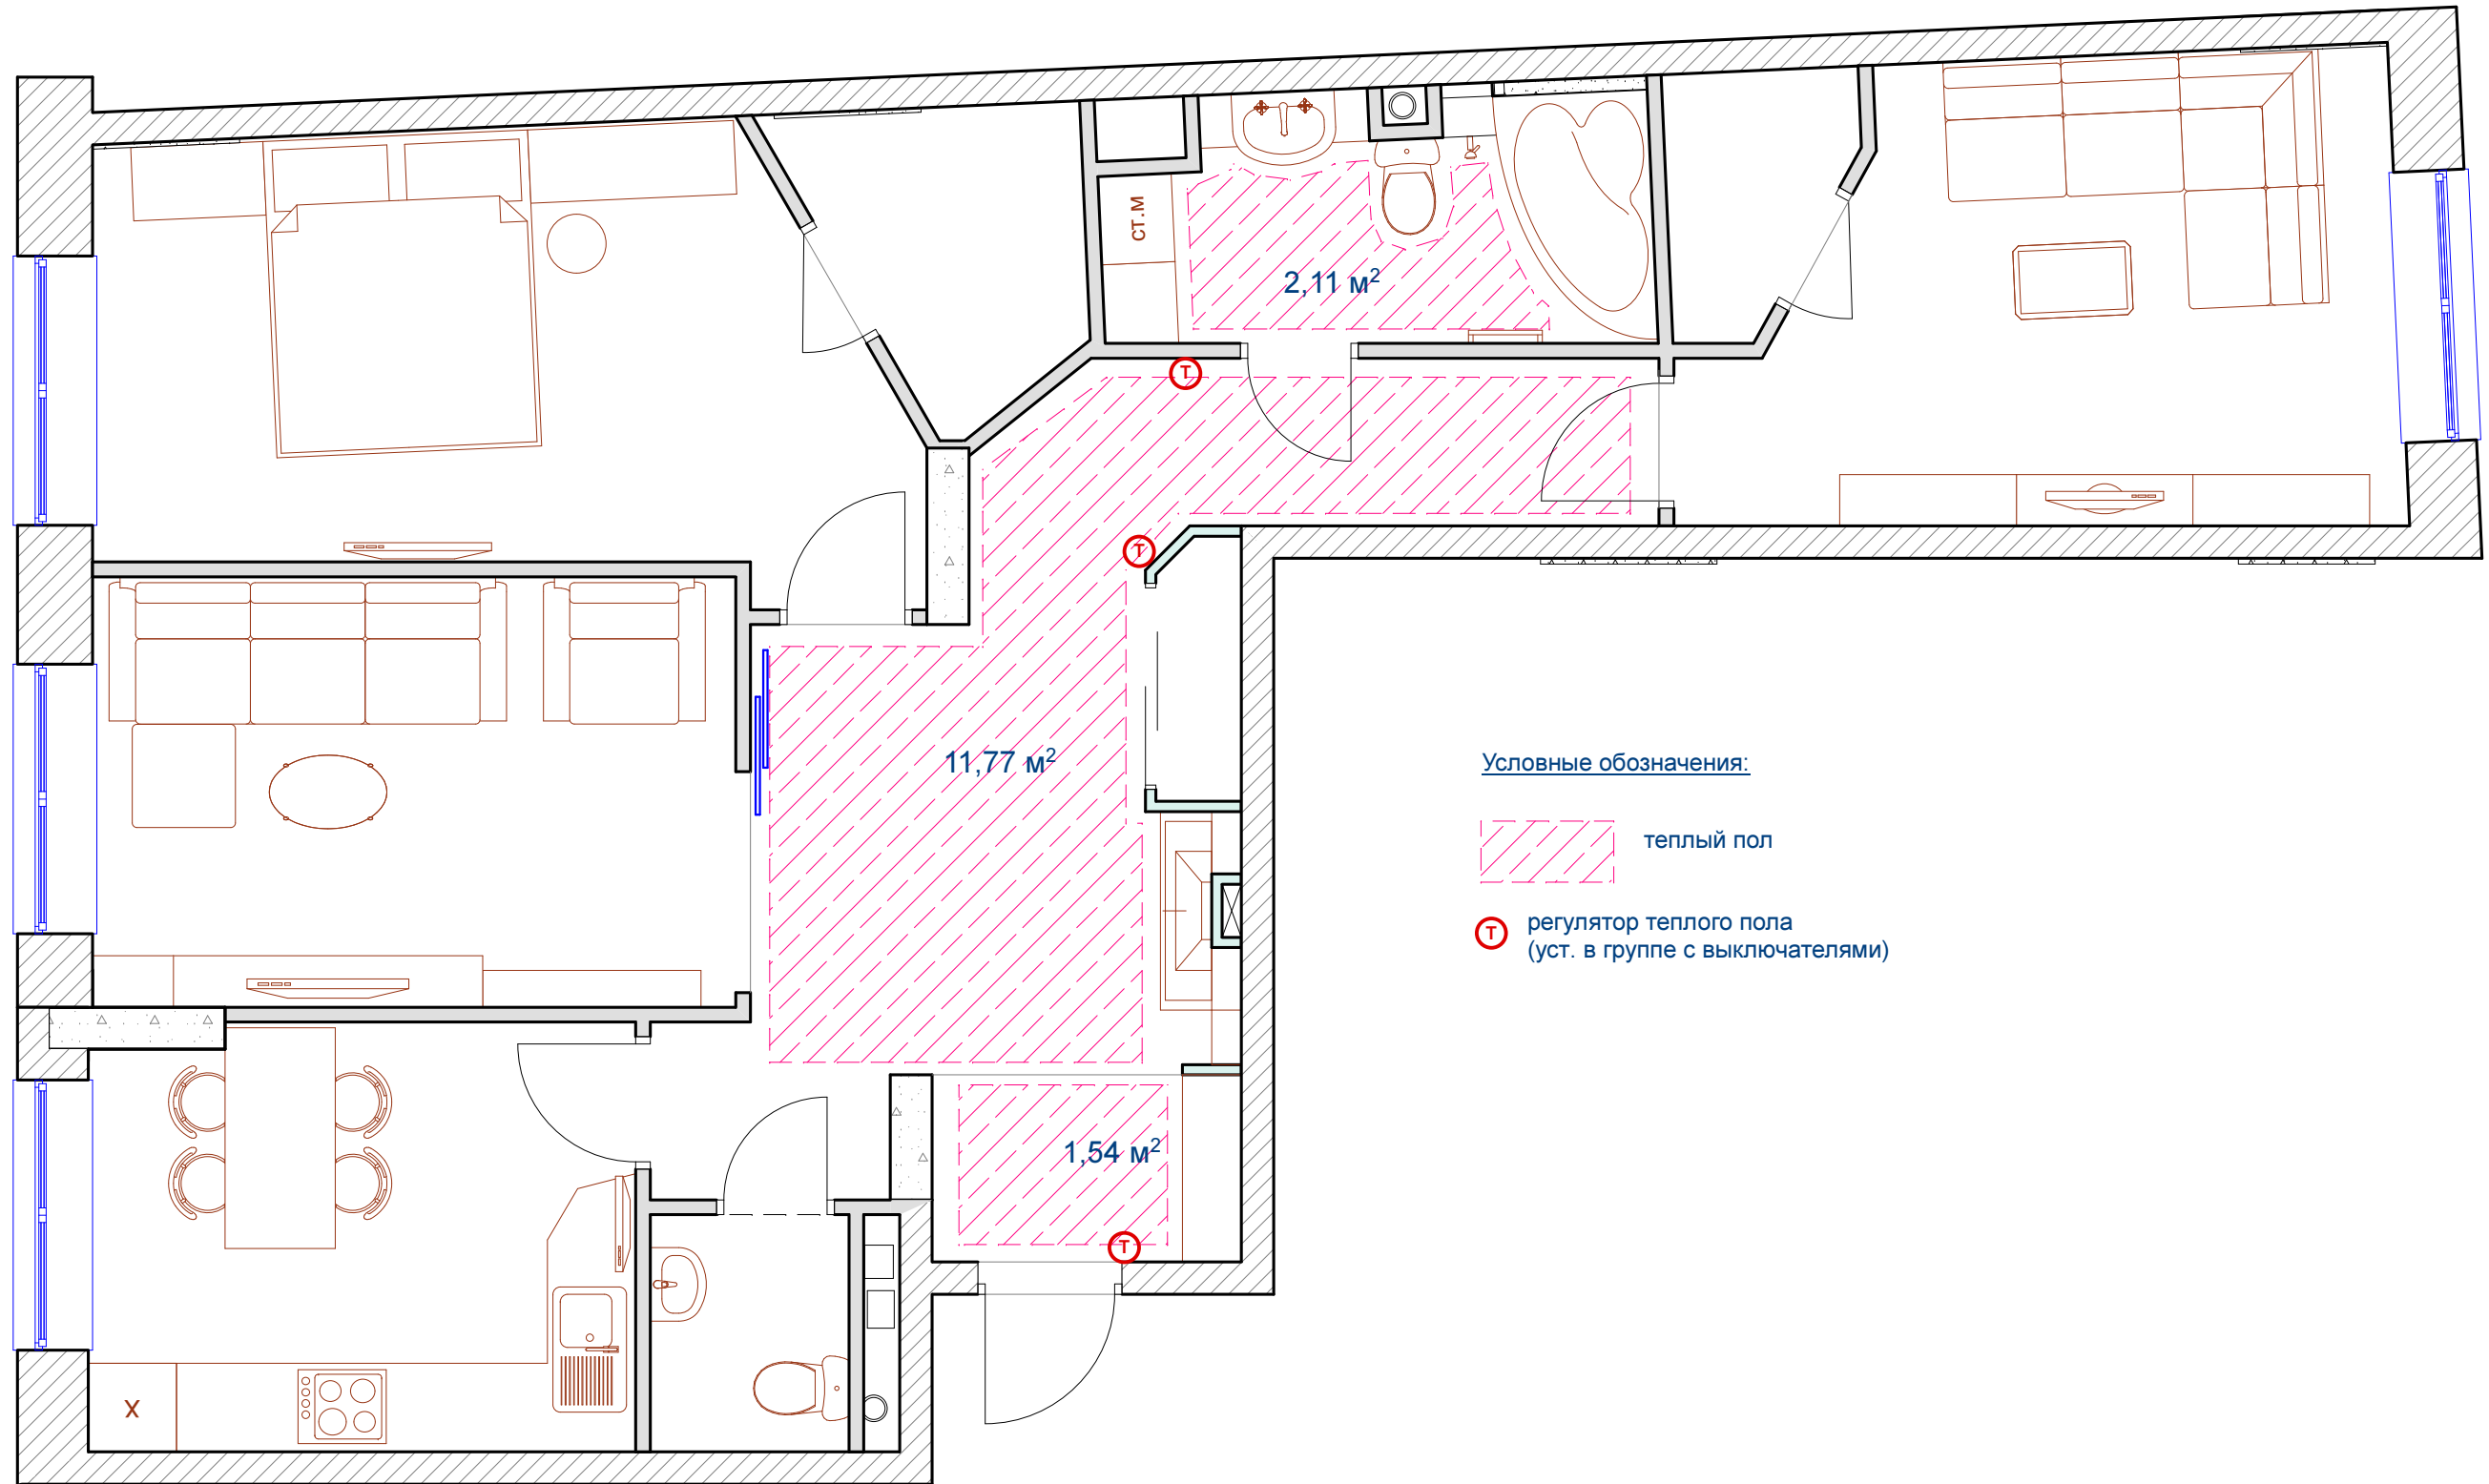

Условные обозначения:

- теплый пол
- T регулятор теплого пола
(уст. в группе с выключателями)

Согласовано: _____

Архитектор	Новикова А.	ДИЗАЙН - ПРОЕКТ ПЕРЕПЛАНИРОВКИ КВАРТИРЫ	СТАДИЯ	ЛИСТ	ЛИСТОВ
Дизайнер					
Заказчик	Емельянов Л.				