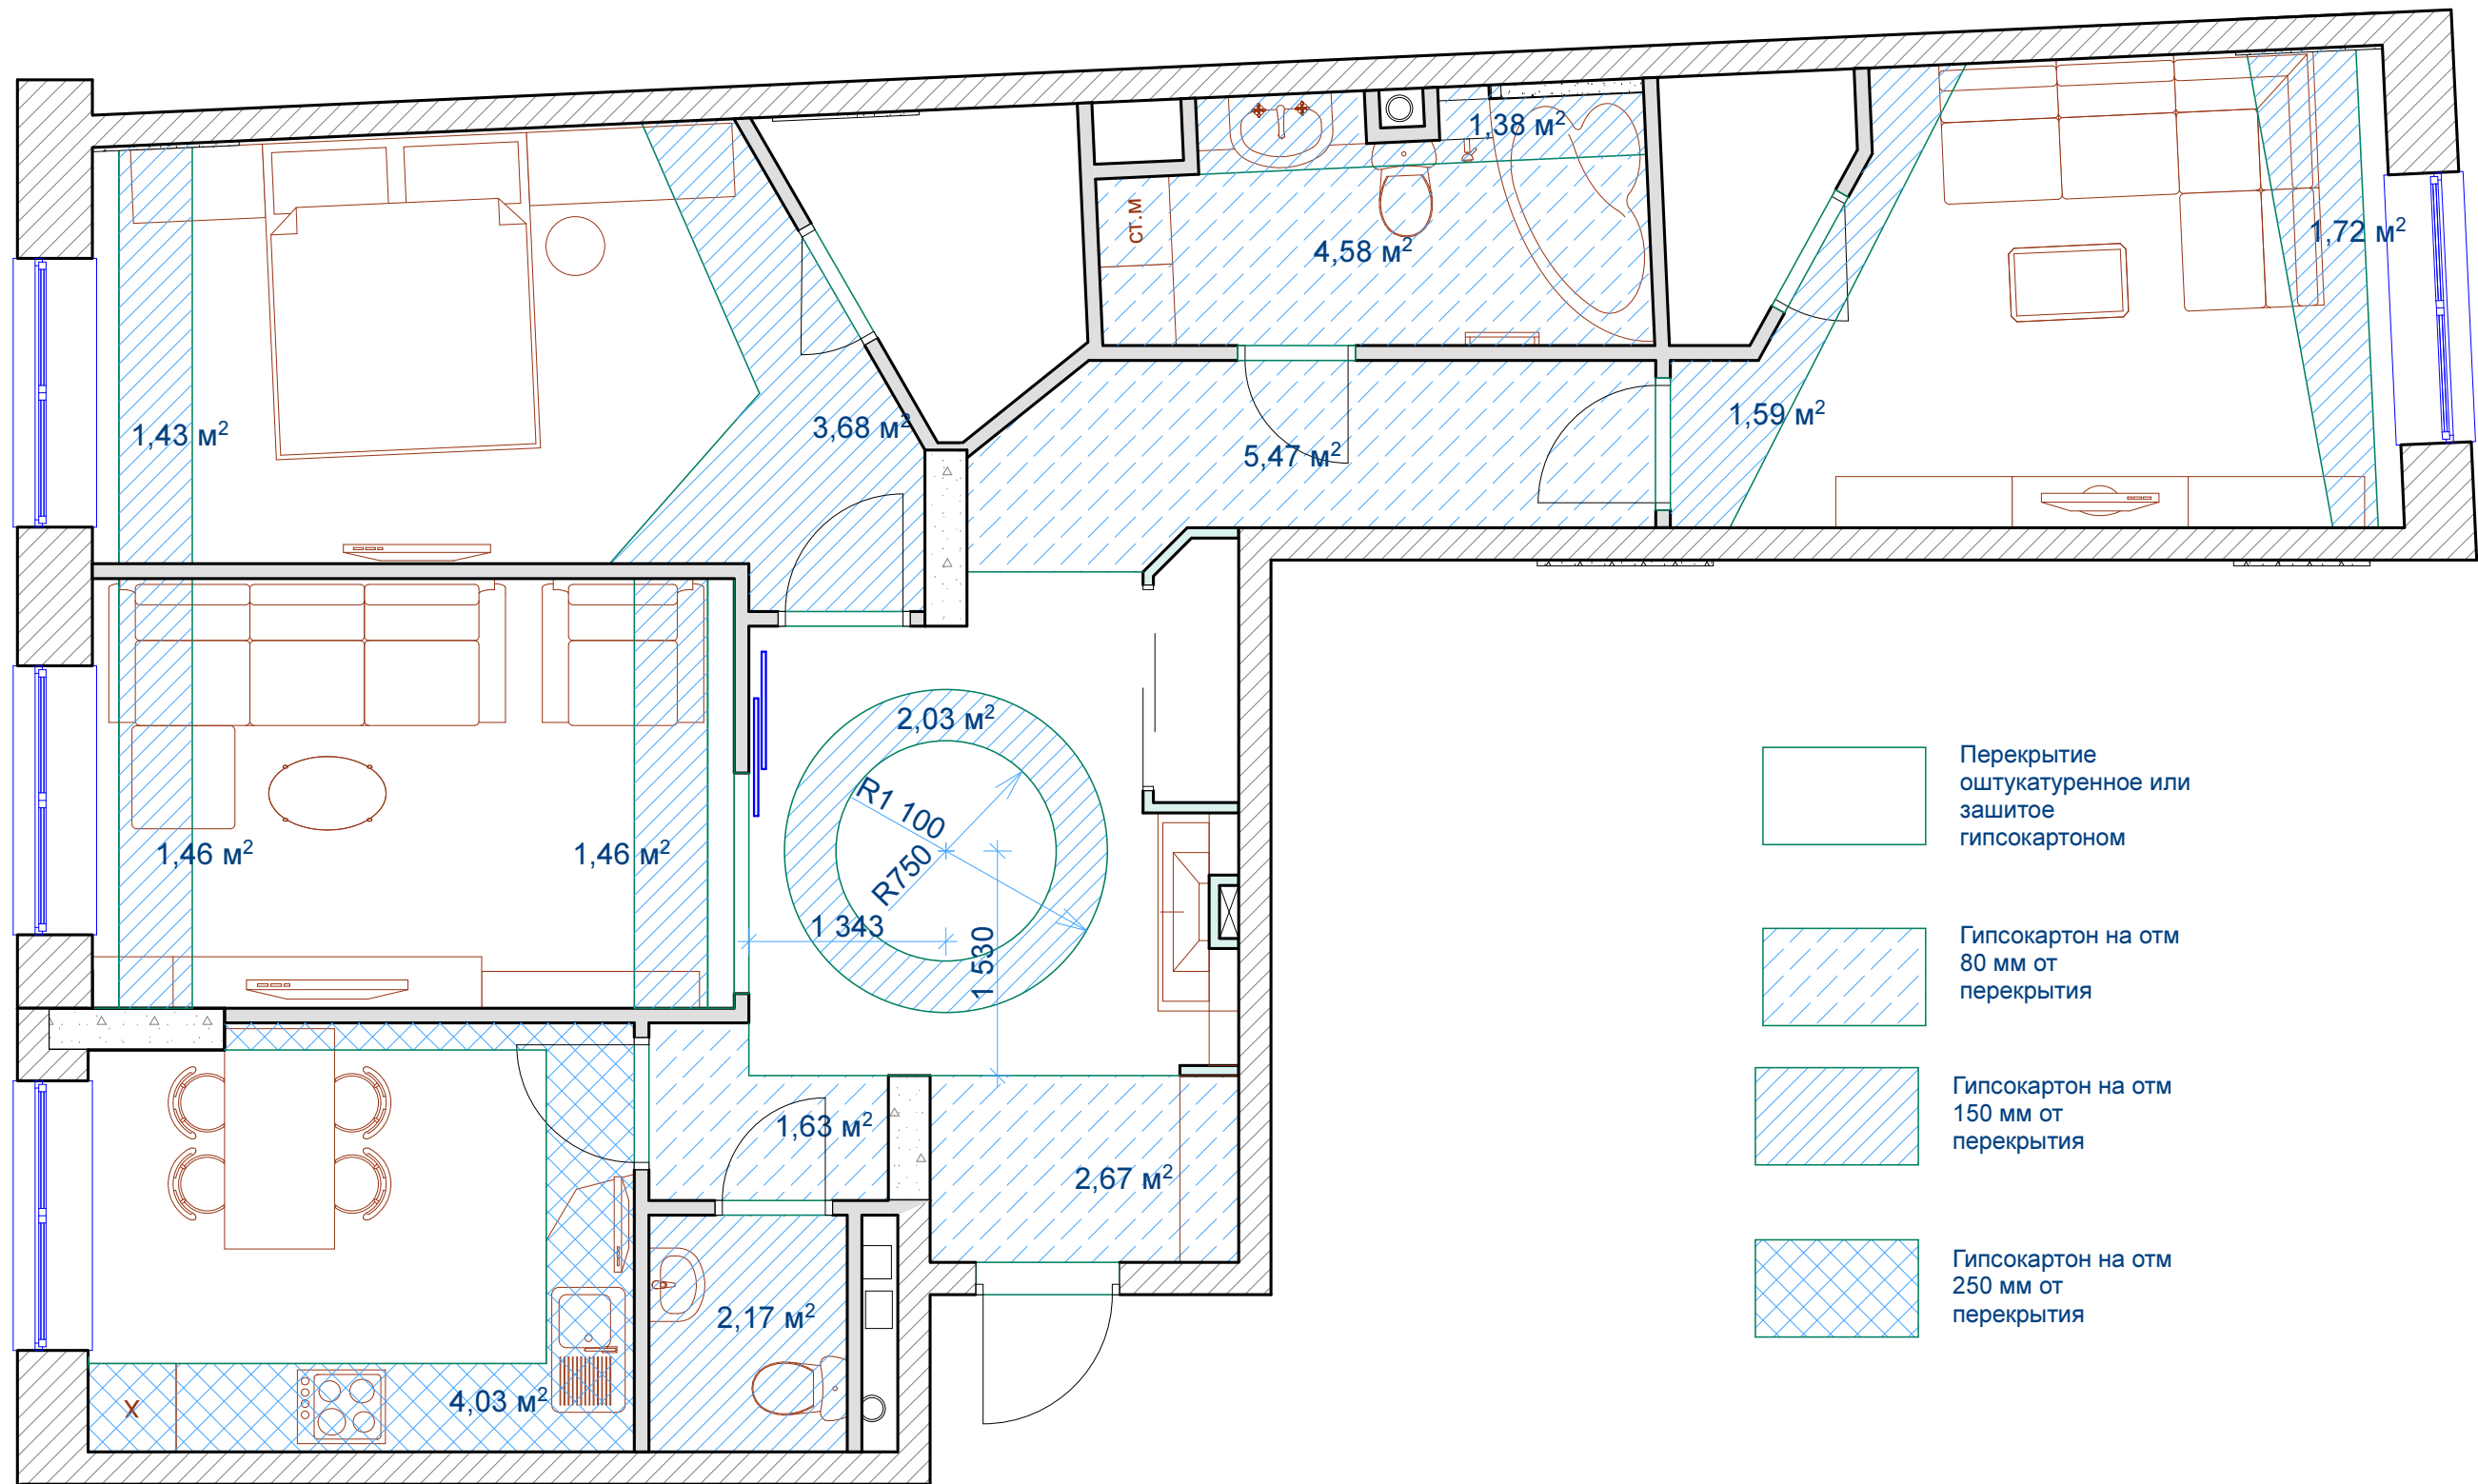

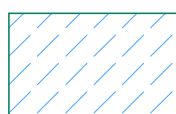
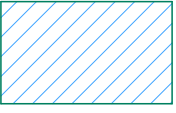
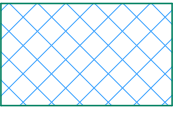


План потолков совмещенный с мебелью



-  Перекрытие оштукатуренное или зашито гипсокартоном
-  Гипсокартон на отм 80 мм от перекрытия
-  Гипсокартон на отм 150 мм от перекрытия
-  Гипсокартон на отм 250 мм от перекрытия

Согласовано: _____

Архитектор	Новикова А.	ДИЗАЙН - ПРОЕКТ ПЕРЕПЛАНИРОВКИ КВАРТИРЫ	СТАДИЯ	ЛИСТ	ЛИСТОВ
Дизайнер					
Заказчик	Емельянов Л.				