




План напольных покрытий. м 1:50

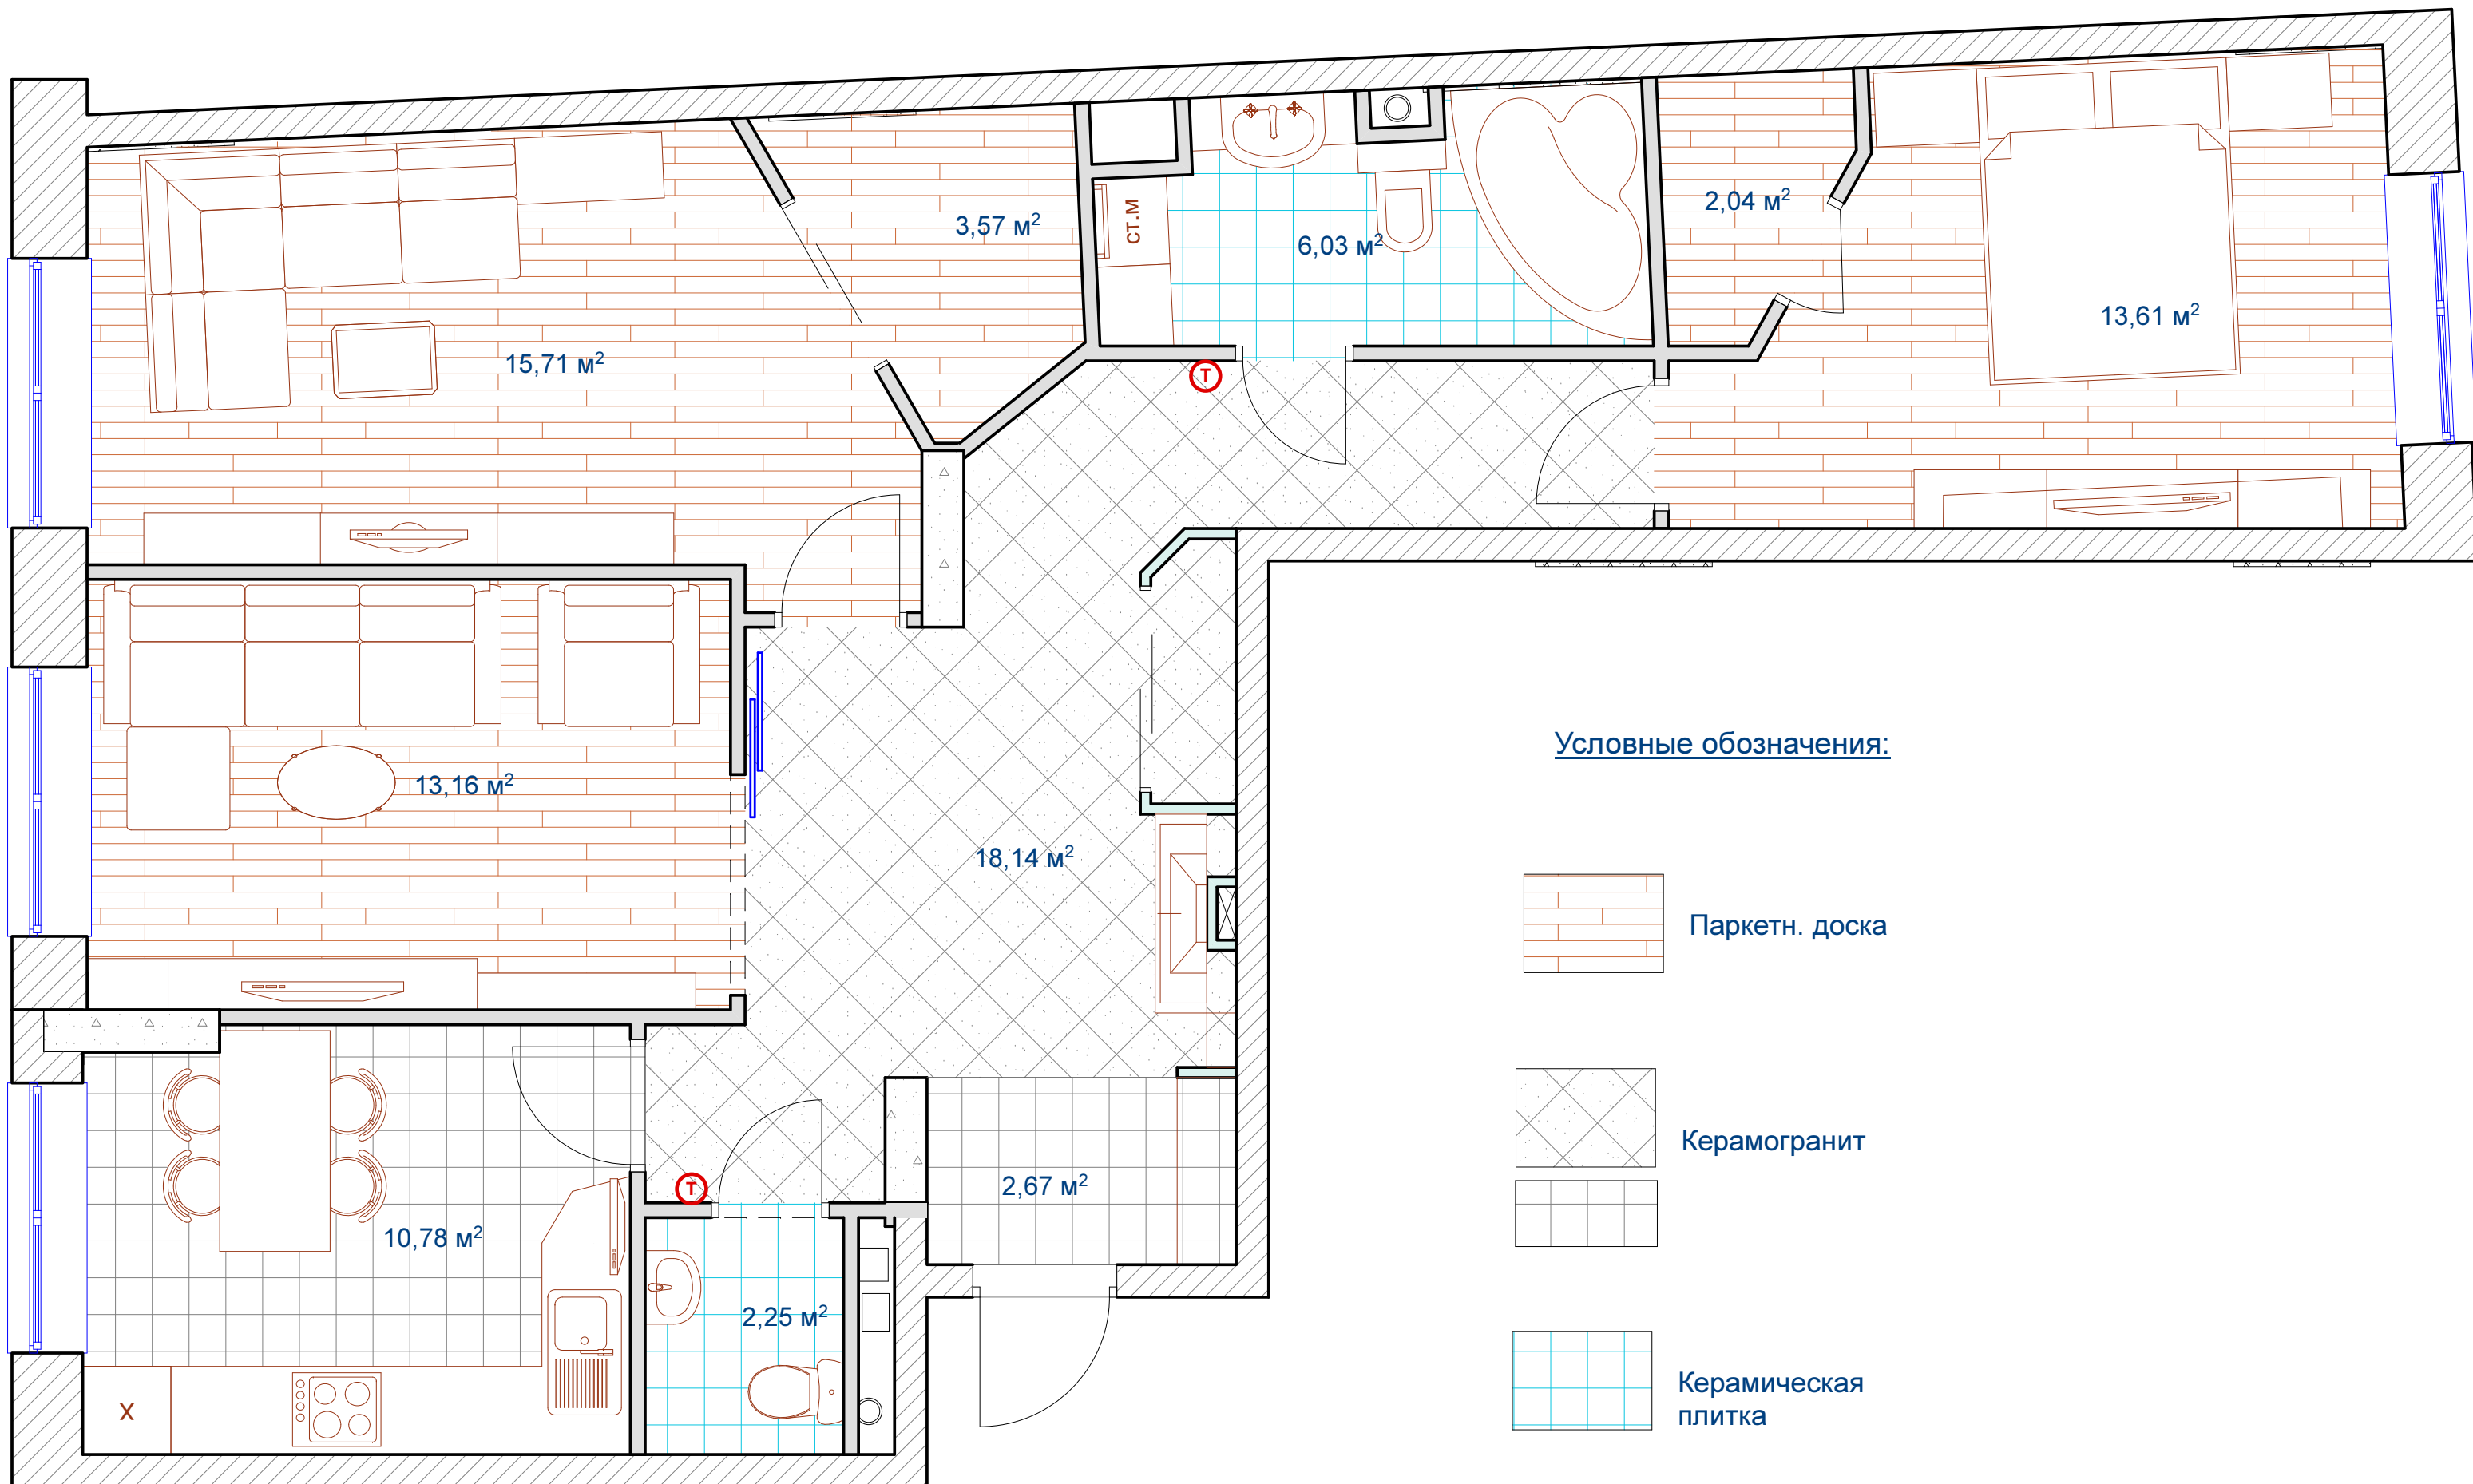


Условные обозначения:

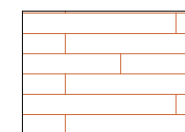

Паркетн. доска

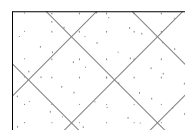

Керамогранит

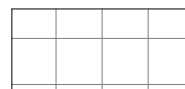

Керамическая
плитка