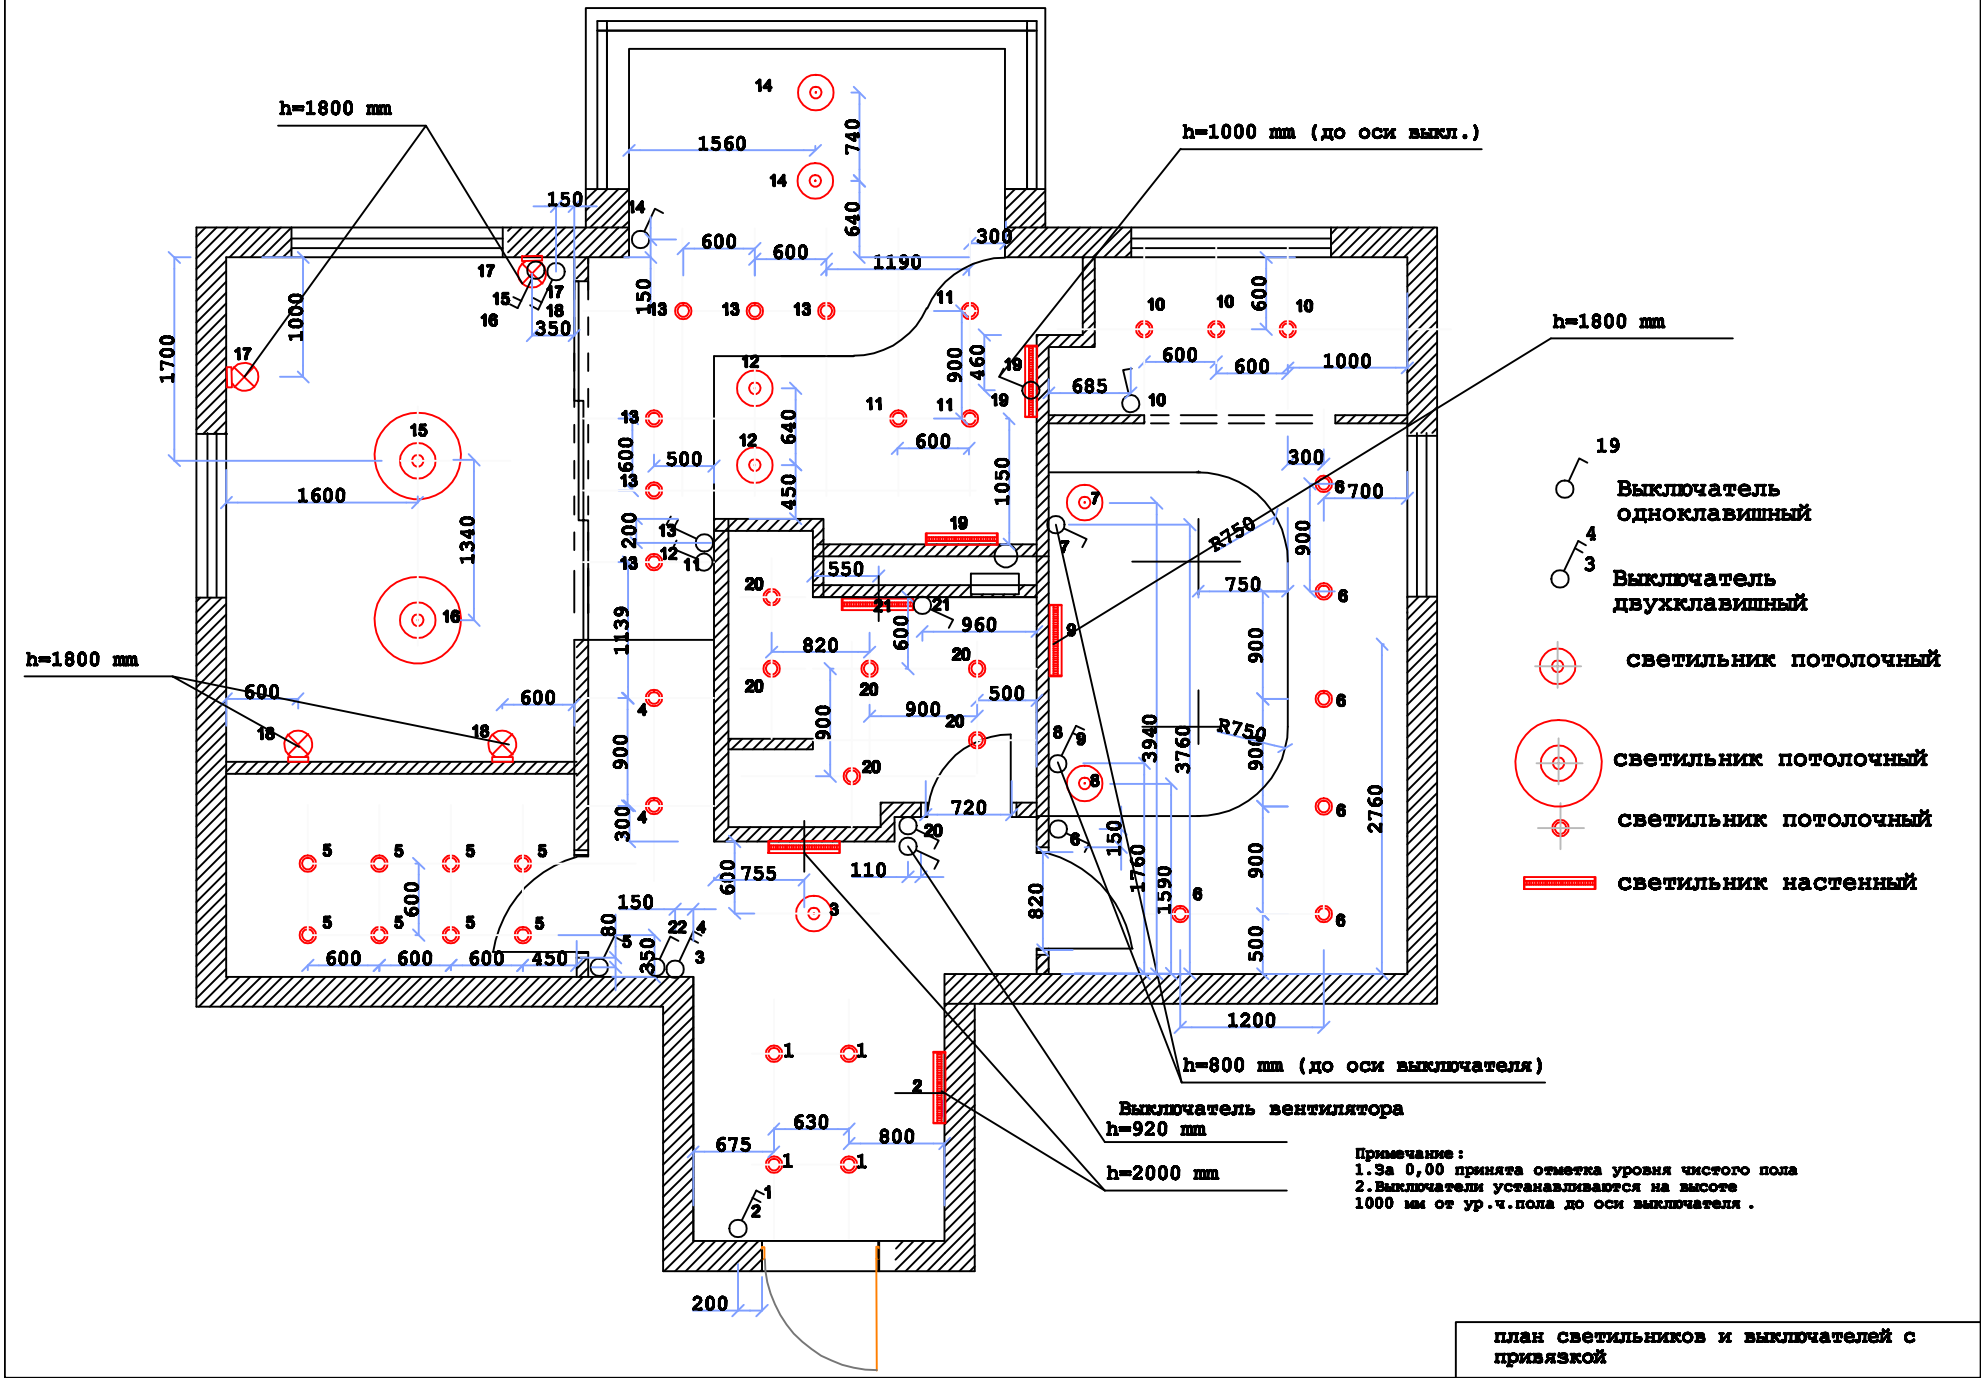
h=1800 mm
h=1000 mm (до оси выкл.)
h=1800 mm
h=1800 mm
h=800 mm (до оси выключателя)
Выключатель вентилятора
h=920 mm
h=2000 mm
19
Выключатель одноклавишный
4
3
Выключатель двухклавишный
светильник потолочный
светильник потолочный
светильник потолочный
светильник настенный
Примечание:
1.За 0,00 принята отметка уровня чистого пола
2.Выключатели устанавливаются на высоте
1000 мм от ур.ч.пола до оси выключателя .
план светильников и выключателей с привязкой